PLANTA UNIDADE - 106

1 - E-01 - TÉRREO.
ESCALA 1 : 200

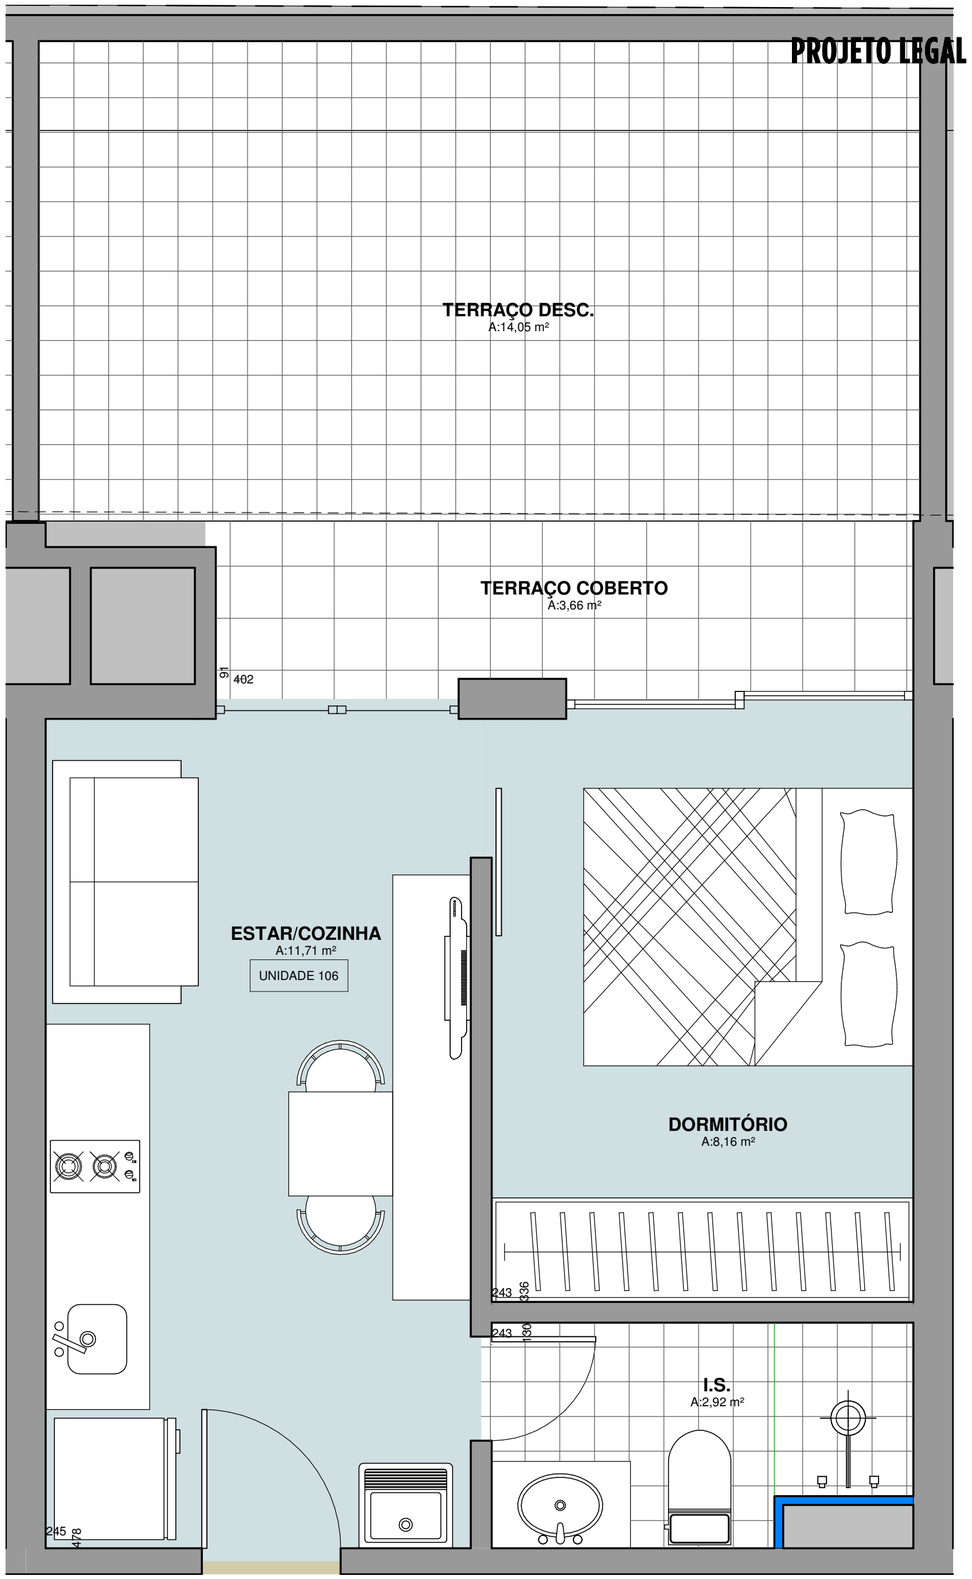

UN. TÉRREA - 106
ESCALA 1 : 25

PROJETO LEGAL

ÍCONE 1275

CURITIBA-PR

sasis + AIR ARQUITETOS
Sabrina Slompo | 41. 9 9951.1555 | @sasisarquitetura
Morgana Weiler | 41. 9 9917.3689 | @airarq

RUA NILO PEÇANHA, 2511
SOBRELOJA 10 / BOM RETIRO - CURITIBA. PR. BRASIL